

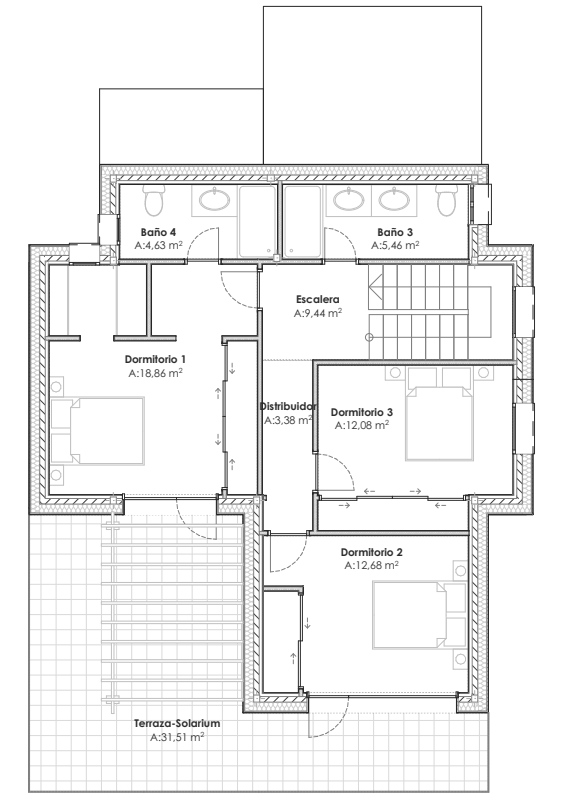
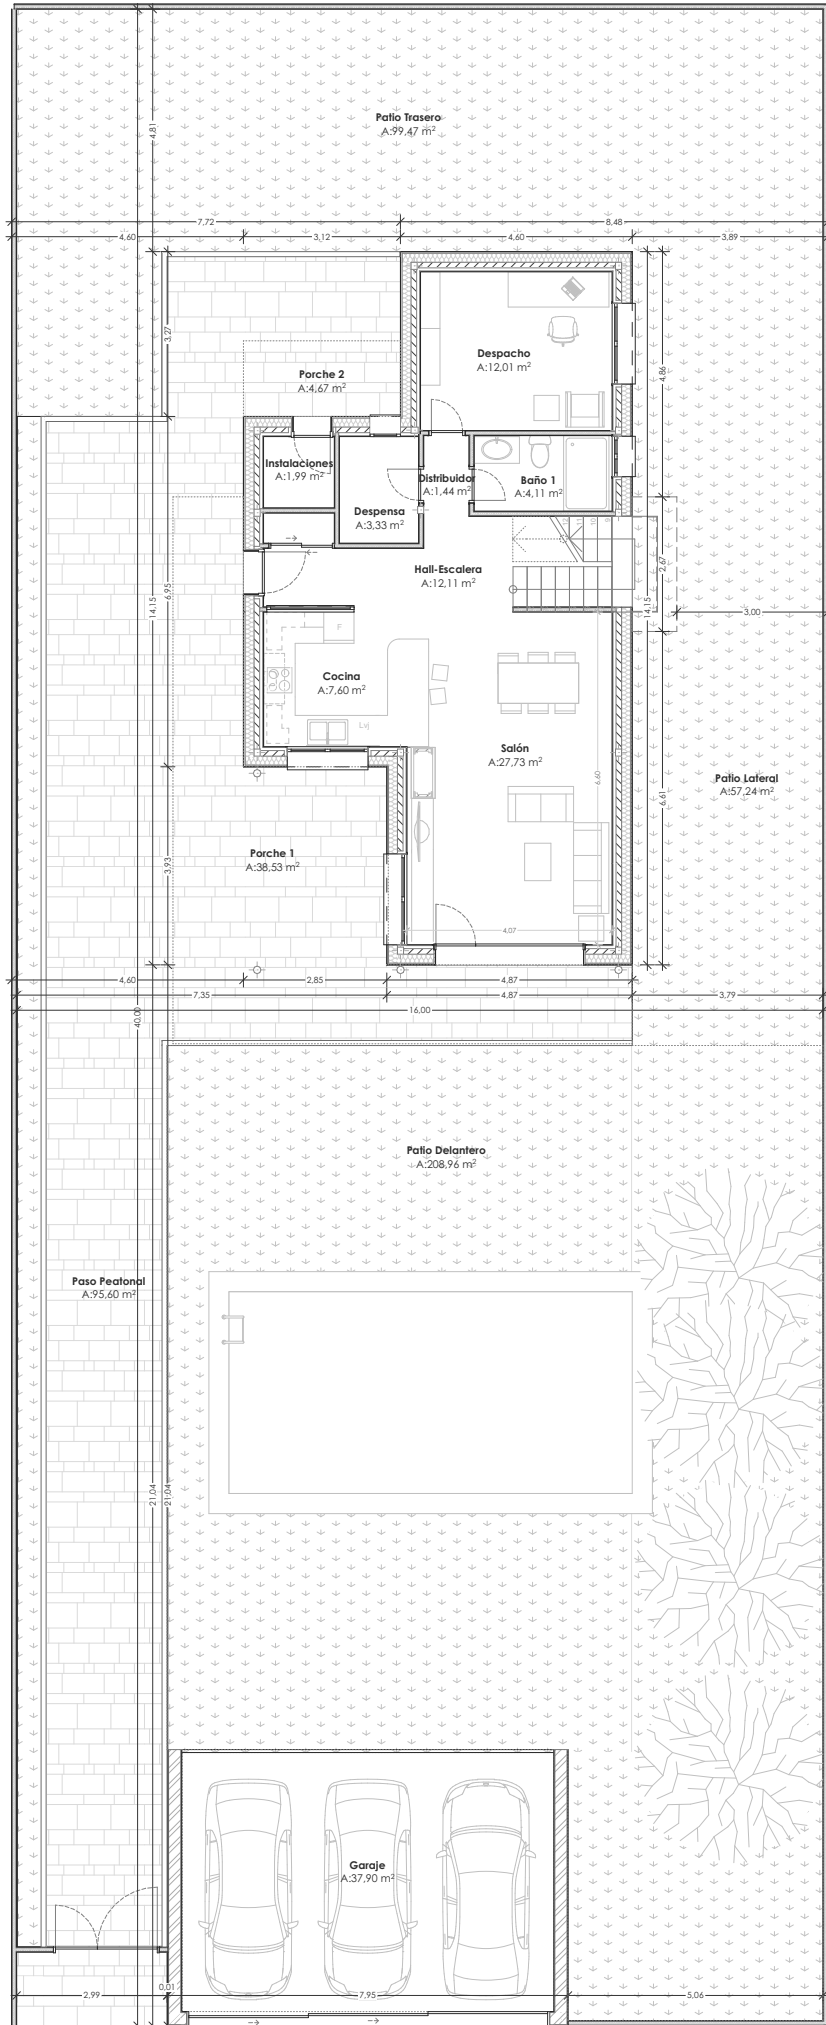
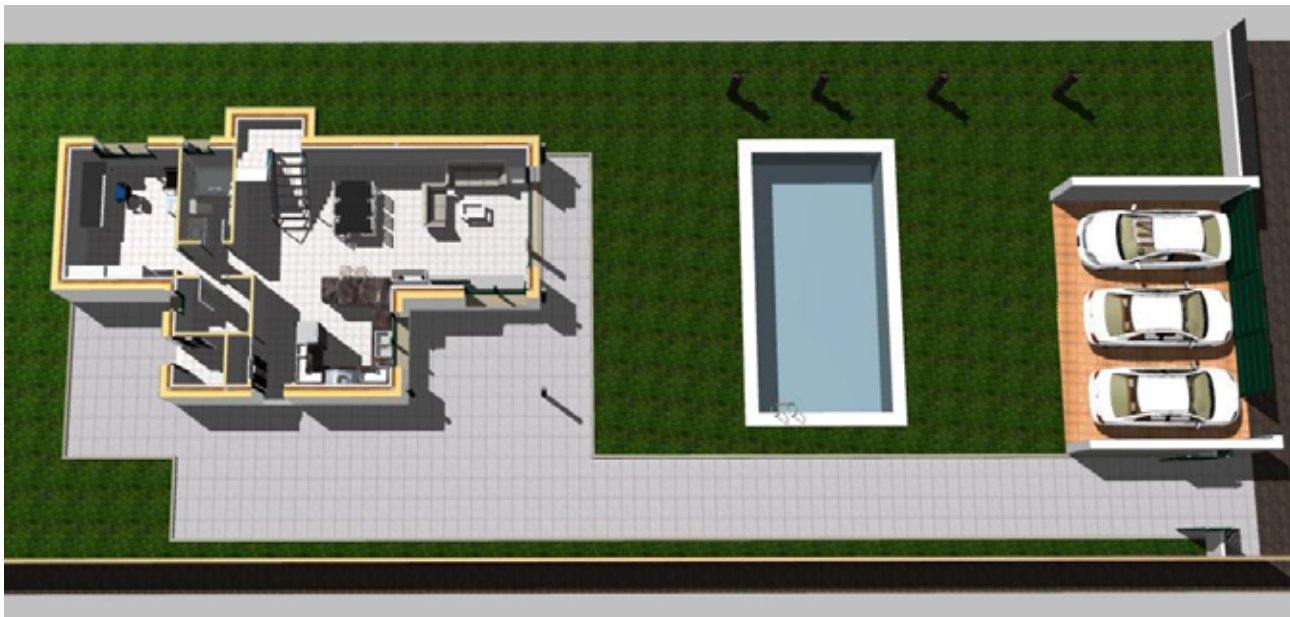
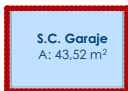


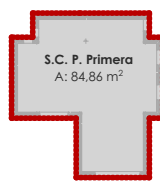

Superficies Útiles VIVIENDA TIPO A3		
	Zona	Superficie
Superficie Útil Vivienda		
P. Baja	Salón	27.73
P. Baja	Hall-Escalera	12.11
P. Baja	Despacho	12.01
P. Baja	Cocina	7.60
P. Baja	Baño 1	4.11
P. Baja	Depensa	3.33
P. Baja	Distribuidor	1.44
P. Primera	Dormitorio 1	18.86
P. Primera	Dormitorio 2	12.68
P. Primera	Dormitorio 3	12.08
P. Primera	Escalera	9.44
P. Primera	Baño 3	5.46
P. Primera	Baño 4	4.63
P. Primera	Distribuidor	3.38
		134.86 m²
Superficie Útil Anexos		
P. Baja	Porche 1	38.53
P. Baja	Garaje	37.90
P. Baja	Porche 2	4.67
P. Baja	Instalaciones	1.99
P. Primera	Terraza-Solarium	31.51
		114.60 m²
		249.46 m²

S.C. Porche 2
A: 4.67 m²
(50%): 2.34 m²

S.C. Instalaciones
A: 1.99 m²
(50%): 0.99 m²

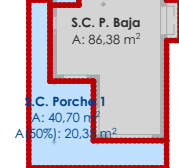

SUPERFICIE CONSTRUIDA VIVIENDA TIPO A3			
Zona		Superficie Construida	Superficie Computable
Superficie Construida Vivienda			
P. Baja	S.C. P. Baja	87.72	87.72
P. Primera	S.C. P. Primera	87.54	87.54
		175.26 m²	175.26 m²
Superficie Construida Anexos			
P. Baja	S.C. Instalaciones	3.65	3.65
P. Baja	S.C. Porche 2	10.18	5.09
P. Baja	S.C. Porche 1	40.70	20.35
P. Baja	S.C. Garaje	42.75	42.75
		97.28 m²	71.84 m²
		272.54 m²	247.10 m²

Superficies Descubiertas VIVIENDA TIPO A3		
	Zona	Superficie
Superficie Aire Libre		
P. Baja	Patio Delantero	208,96
P. Baja	Patio Trasero	99,47
P. Baja	Paso Peatonal	95,60
P. Baja	Patio Lateral	57,24
		461,27 m²

VILLARGOLF ALBATROS

Este documento tiene carácter de información comercial, sujeto modificaciones por necesidades de obra, de obtención de licencia, o aquellos que pueda estimar la Dirección Facultativa, no siendo en consecuencia, vinculante desde el punto de vista contractual. Los materiales que figuran en este plano son orientativos. Mobiliario y decoración no incluidos.

VILLARGOLF RESIDENCIAL