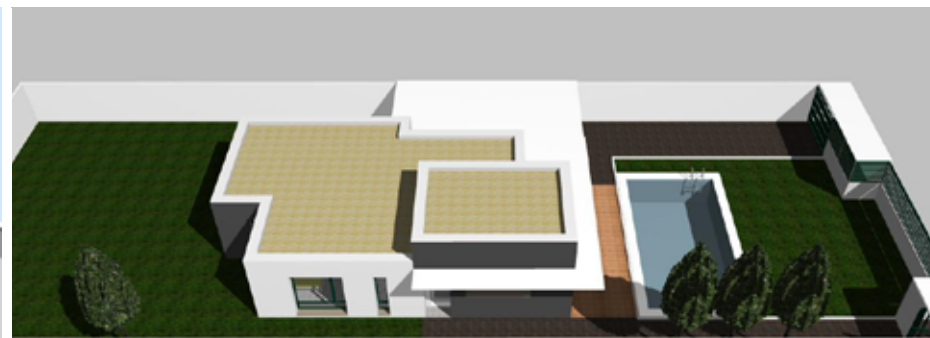
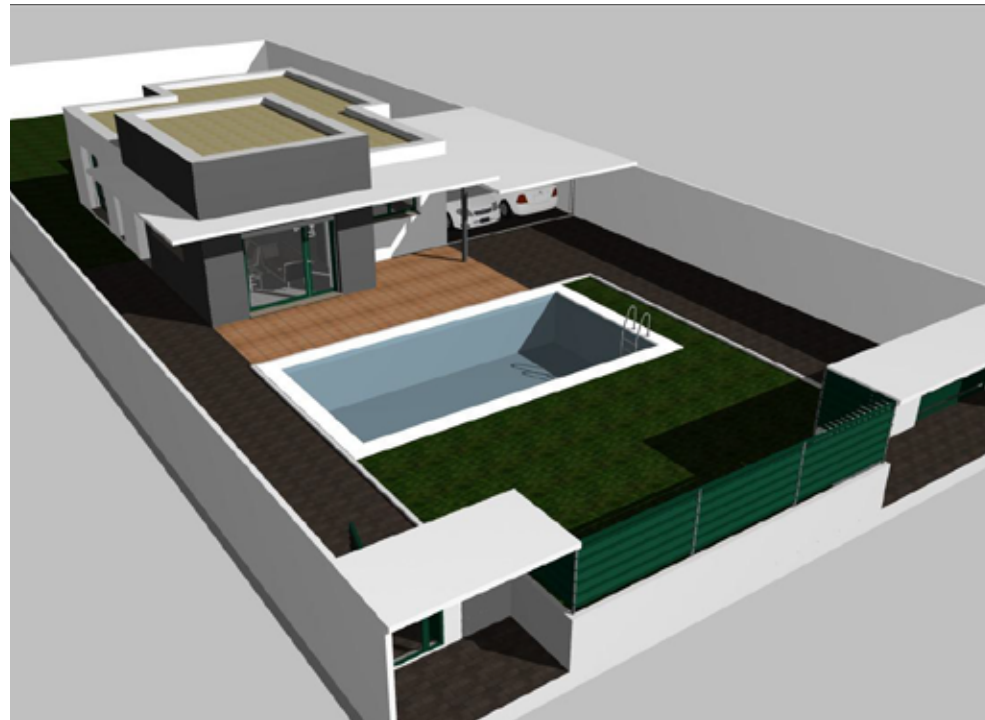
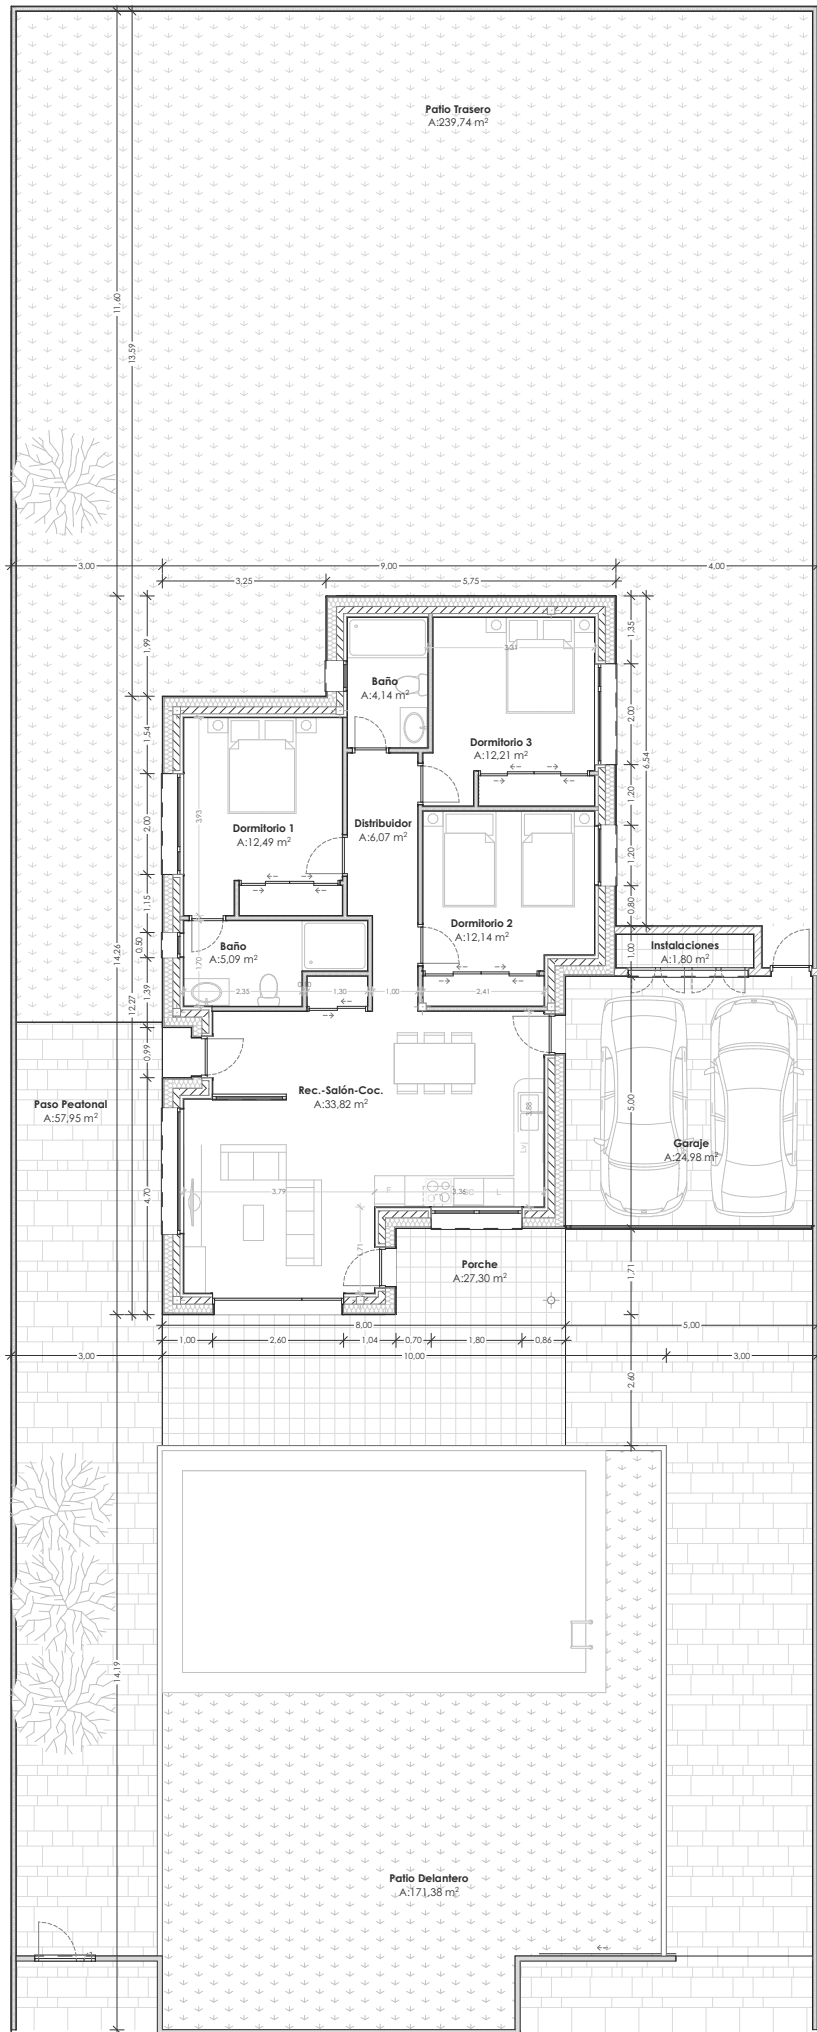


SC VIVIENDA TIPO C1			
Zona		Superficie Construida	Superficie Computable
Superficie Construida Vivienda			
P. Baja	S.C. P. Baja	109,38	109,38
		109,38 m ²	109,38 m ²
Superficie Construida Anexos			
P. Baja	S.C. Porche	27,16	13,58
P. Baja	S.C. Garaje-Inst.	28,94	14,47
		56,10 m ²	28,05 m ²
		165,48 m ²	137,43 m ²

Superficies Útiles VIVIENDA TIPO C1		
Zona	Superficie	
Superficie Útil Vivienda		
P. Baja	Rec.-Salón-Coc.	33,82
P. Baja	Dormitorio 1	12,49
P. Baja	Dormitorio 3	12,21
P. Baja	Dormitorio 2	12,14
P. Baja	Distribuidor	6,07
P. Baja	Baño	5,09
P. Baja	Baño	4,14
		85,96 m ²
Superficie Útil Anexos		
P. Baja	Porche	27,30
P. Baja	Garaje	24,98
P. Baja	Instalaciones	1,80
		54,08 m ²

Superficies Útiles VIVIENDA TIPO C1		
Zona	Superficie	
Superficie Aire Libre		
P. Baja	Patio Trasero	239,74
P. Baja	Patio Delantero	171,38
P. Baja	Paso Peatonal	57,95
		469,07 m ²
		609,11 m ²

VILLARGOLF GREEN

Este documento tiene carácter de información comercial, sujeto modificaciones por necesidades de obra, de obtención de licencia, o aquellos que pueda estimar la Dirección Facultativa, no siendo en consecuencia, vinculante desde el punto de vista contractual. Los materiales que figuran en este plano son orientativos. Mobiliario y decoración no incluidos.

VILLARGOLF
RESIDENCIAL